


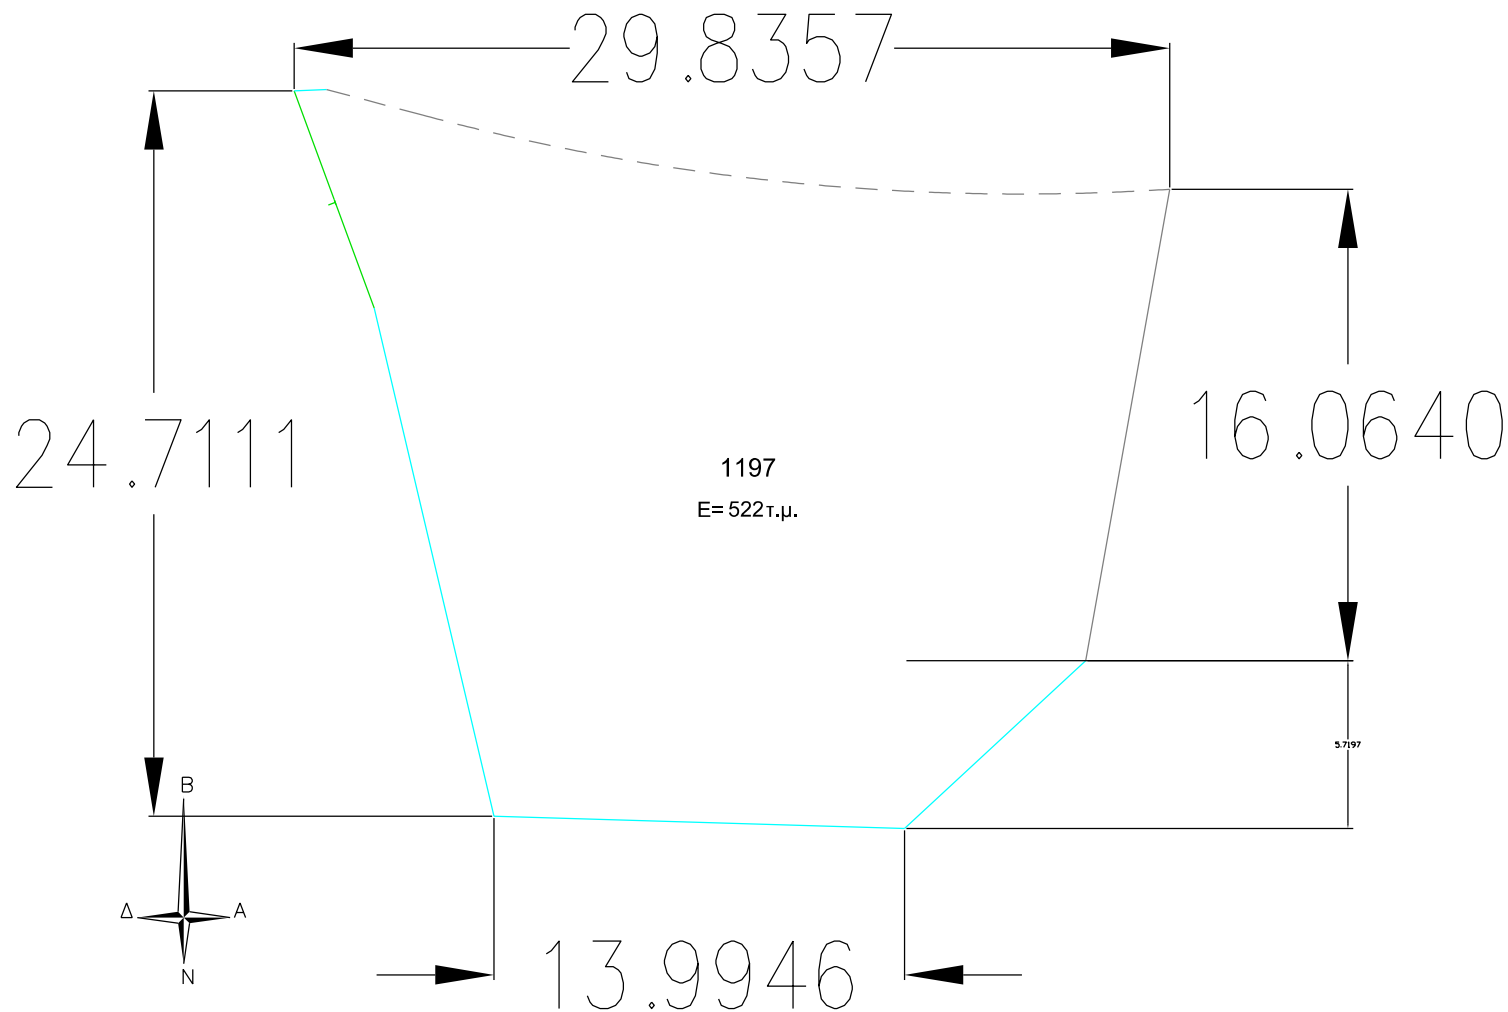

ΤΟΠΟΓΡΑΦΟΙ ΜΗΧΑΝΙΚΟΙ ΛΤΔ

Ελευθερίας 31 , 5350 Φρέναρος

Τηλ. 23 828522 Κιν. 99 607191

fax : 23 742755

E-mail : michael.nicos@cytanet.com.cy

ΑΜΜΟΧΩΣΤΟΣ

Τίτλος σχεδίου:

ΟΡΙΖΟΝΤΙΟΓΡΑΦΙΑ

ΜΕΛΕΤΗ - ΣΧΕΔΙΑΣΗ

ΝΙΚΟΣ ΜΙΧΑΗΛ

ΕΡΓΑΣΙΕΣ ΠΕΔΙΟΥ

ΑΓΡΟΝΟΜΟΣ ΚΑΙ ΤΟΠΟΓΡΑΦΟΣ ΜΗΧΑΝΙΚΟΣ

ΕΛΕΓΧΟΣ

ΚΛΙΜΑΚΑ ΜΗΚΩΝ

1:250

Φ/ΣΧ.: ΧΛ/46 Ε1

ΚΛΙΜΑΚΑ ΎΨΩΝ

ΧΩΡΙΟ: ΑΡΑΔΙΠΠΟΥ
ΤΕΜ. : 1197

Ημερομηνία :

ΜΑΡΤΙΟΣ 17

Αρ. Σχ.

1

Αρ. Φ. ----

DWG NAME
P120